


Pôdorys strechy búracie práce M=1:50

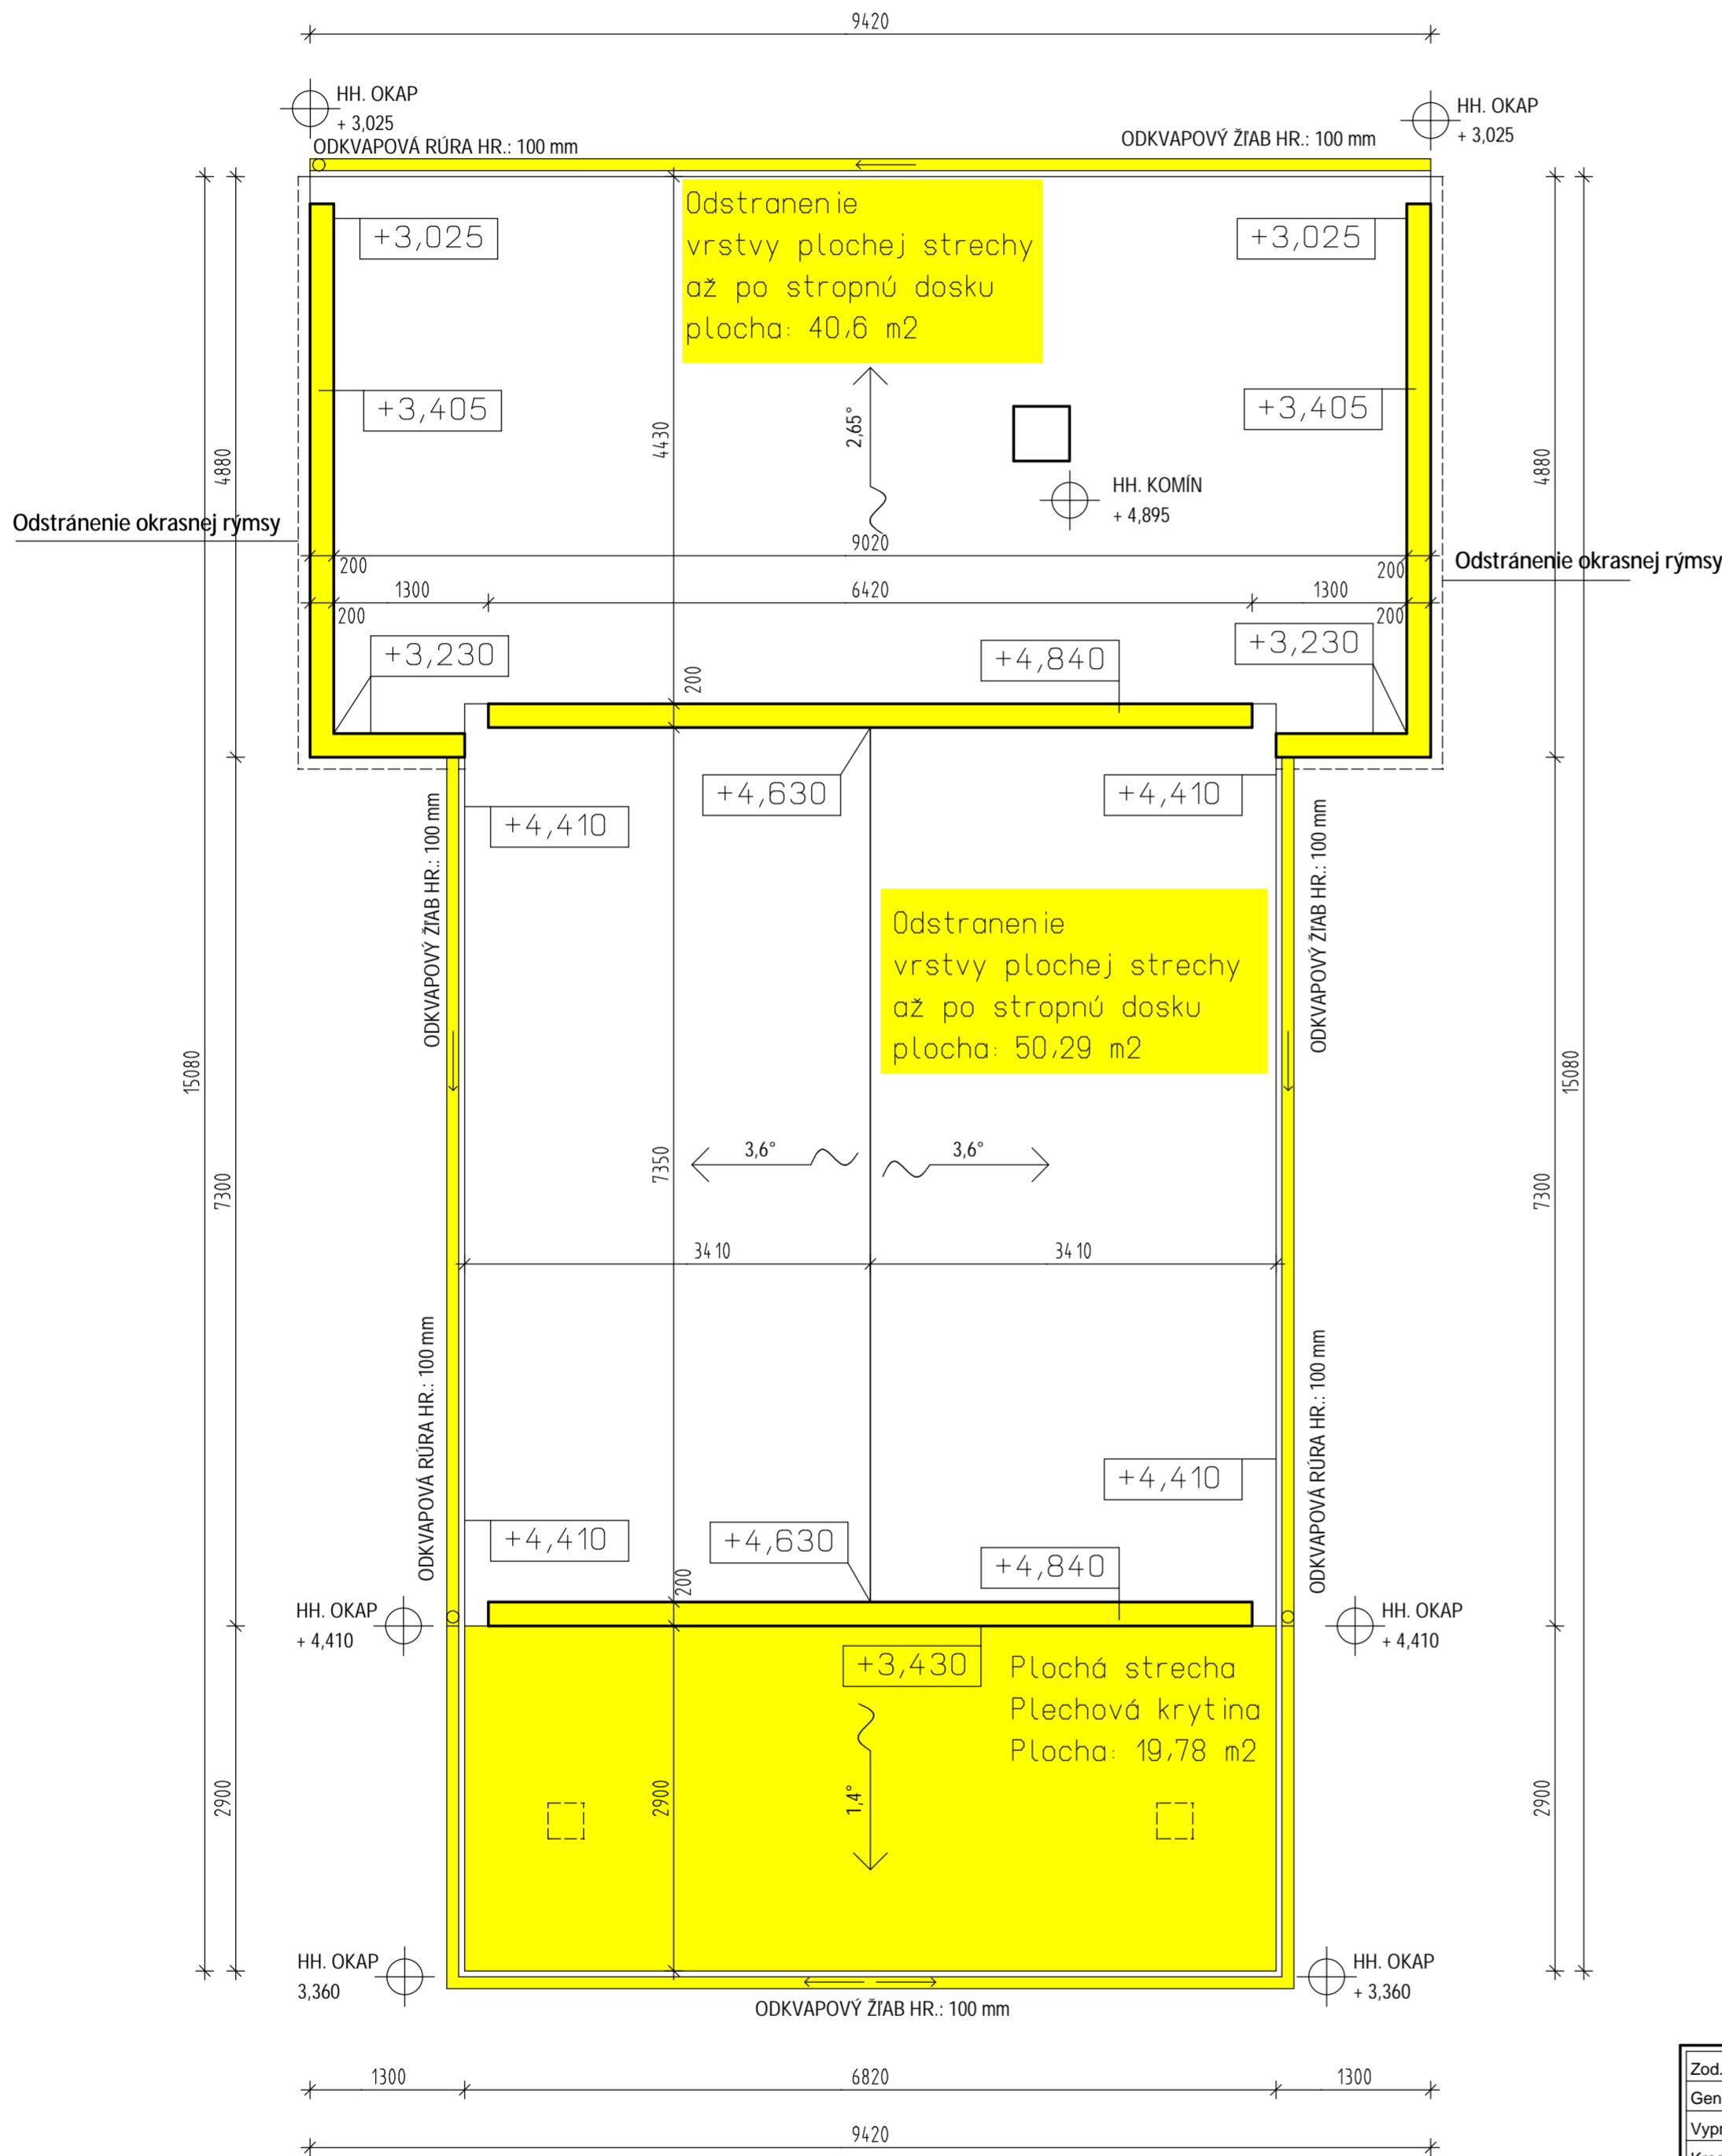


GRAFICKÉ ZNAČENIE :

Búracie práce

POZNAMKY :

- KOTOVANA HRUBA STAVBA V MILIMETROCH
- VYSKOVE KOTY V METROCH
- KOTOVANIE NA STAVBE PREVERIT
- NEJASNOSTI HLASIT DOZOROM STAVBY
- ODCHYLKY OHLASIT INVESTOROM A STAVBY VEDUCIM
- STATICKO-KONSTRUKCNE DANOSTI Z STAT.VYKRESOV
- PLATIA VZDY VYKRESY S NOVYMI INDEXAMI
- NAJASNOSTI MEDZI ARCHITEKTONICKYMI, TZB A STATICKYMI VYKRESMI IHNEH HLASIT

Pečiatka a podpis:

Zod. Projektant: Ing. Monika Horváthová	Rekonštrukcia a zastrešenie domu smútku	Stavebník: Bodza 108, PČ.: 946 16
Generálny projektant: NV-Project, s.r.o.		Obec Bodza
Vypracoval: Ing. Árpád Varga	ARCHITEKTÚRA	Číslo parcely: Kat. územie : Bodza
Kreslil: Ing. Árpád Varga		Súp. č.: 97, č. parc.: 1/1, 1/2
NV - Project, s.r.o. Veľkobláhovská cesta 69/27 929 01 Dunajská Streda www.nv-project.sk office@nv-project.sk	Názov dokumentu: Pôdorys strechy Búracie práce	Stupeň P.D.: PROJEKT NA STAVBNÉ POVOLENIE
		Mierka: 1:50
		Formát: 6xA4
		Dát. Vydanía: December 2015
		Jazyk: SR
		Čís. Vykr.: A8