



Pohľad bočný búracie práce M=1:50

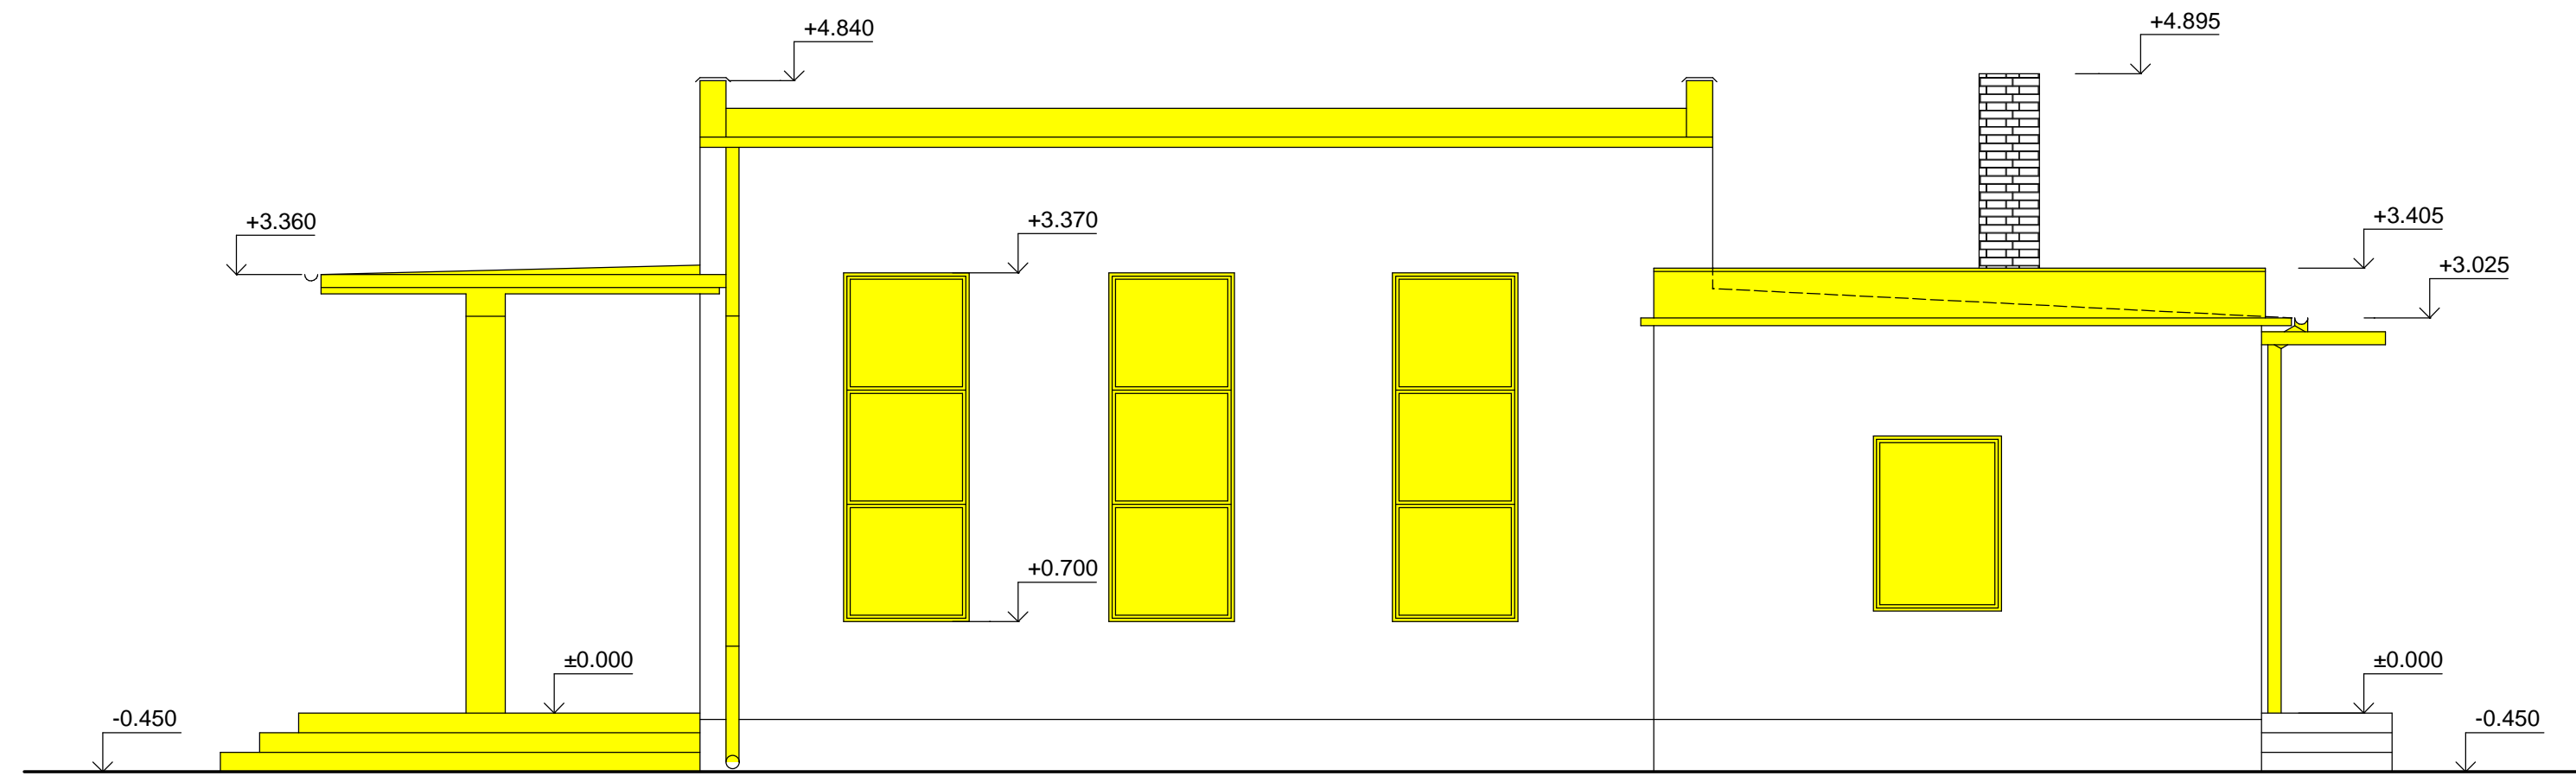

Pohľad predný búracie práce M=1:50

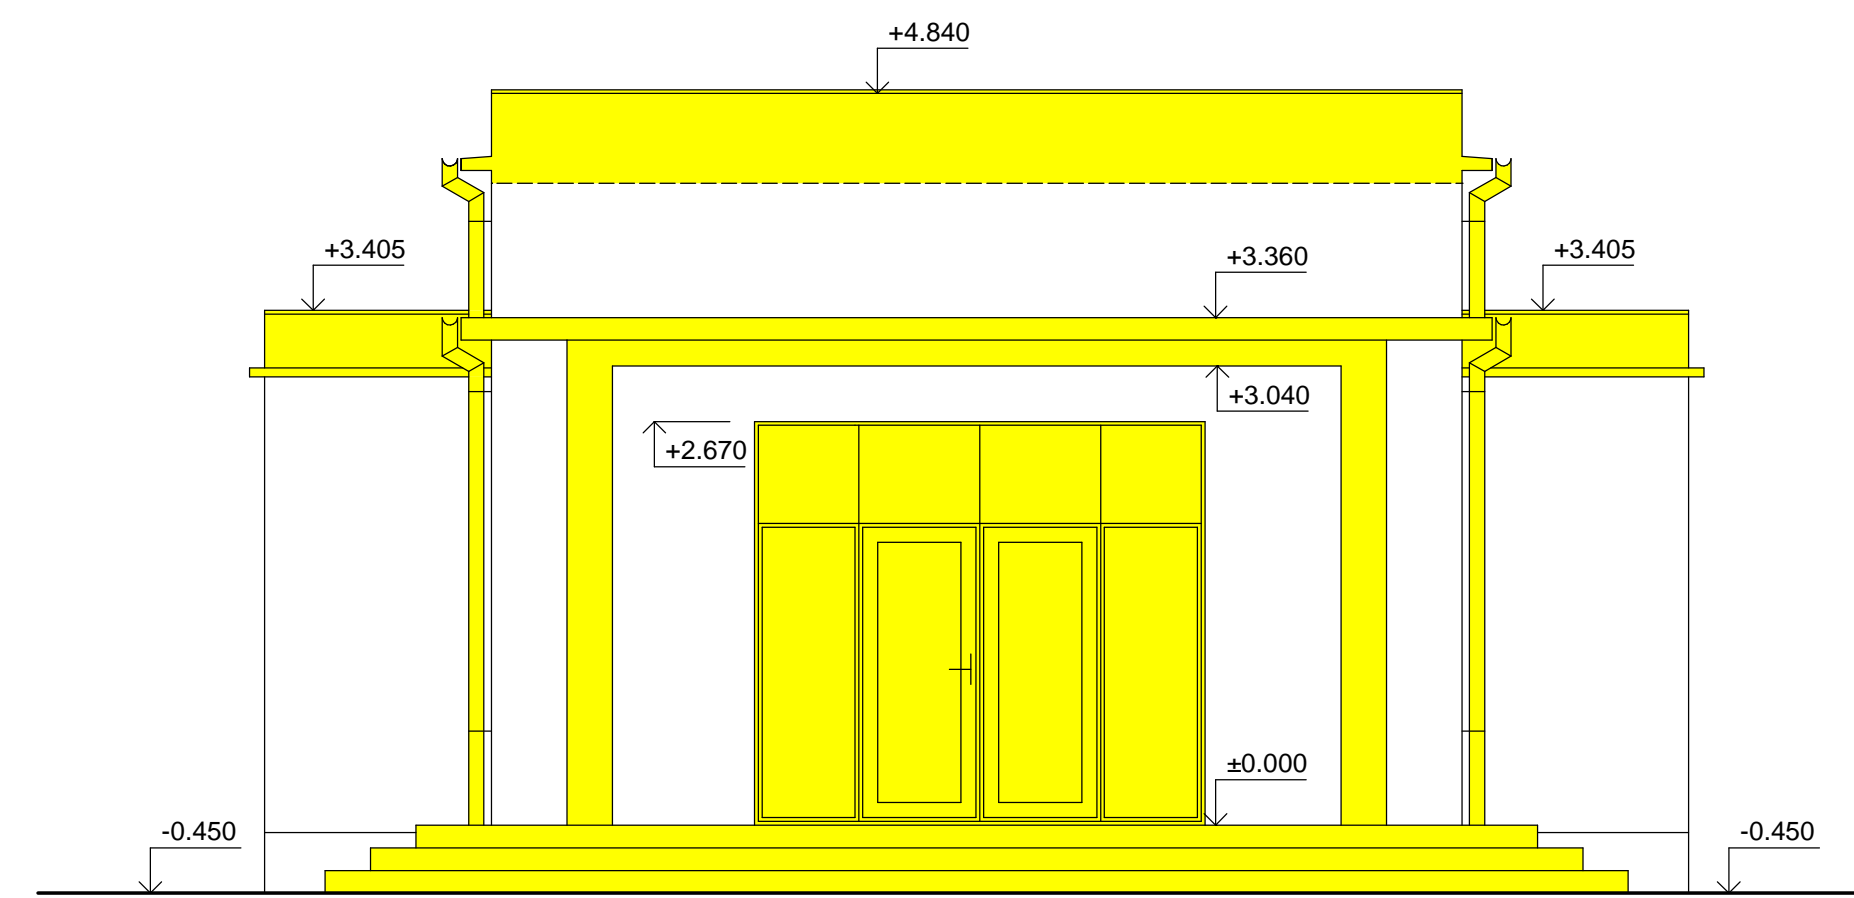


GRAFICKÉ ZNAČENIE :

Búracie práce


POZNAMKY :

- KOTOVANÁ HRUBÁ STAVBA V MILIMETROCH
- VYSKOVÉ KÓTY V METROCH
- KOTOVANIE NA STAVBE PREVERIT
- NEJASNOSTI HLASIT DOZOROM STAVBY
- ODCHYLKY OHĽASIT INVEŠTOROM A STAVBY VEDUCIM
- STATICKO-KONSTRUKCNE DANOSTI Z STAT.VYKRESOV
- PLATIA VZDY VYKRESY S NOVYMI INDEXAMI
- NAJASNOSTI MEDZI ARCHITEKTONICKYMI, TZB A STATICKYMI VYKRESMI IHNEĎ HLASIT


Pohľad bočný búracie práce M=1:50

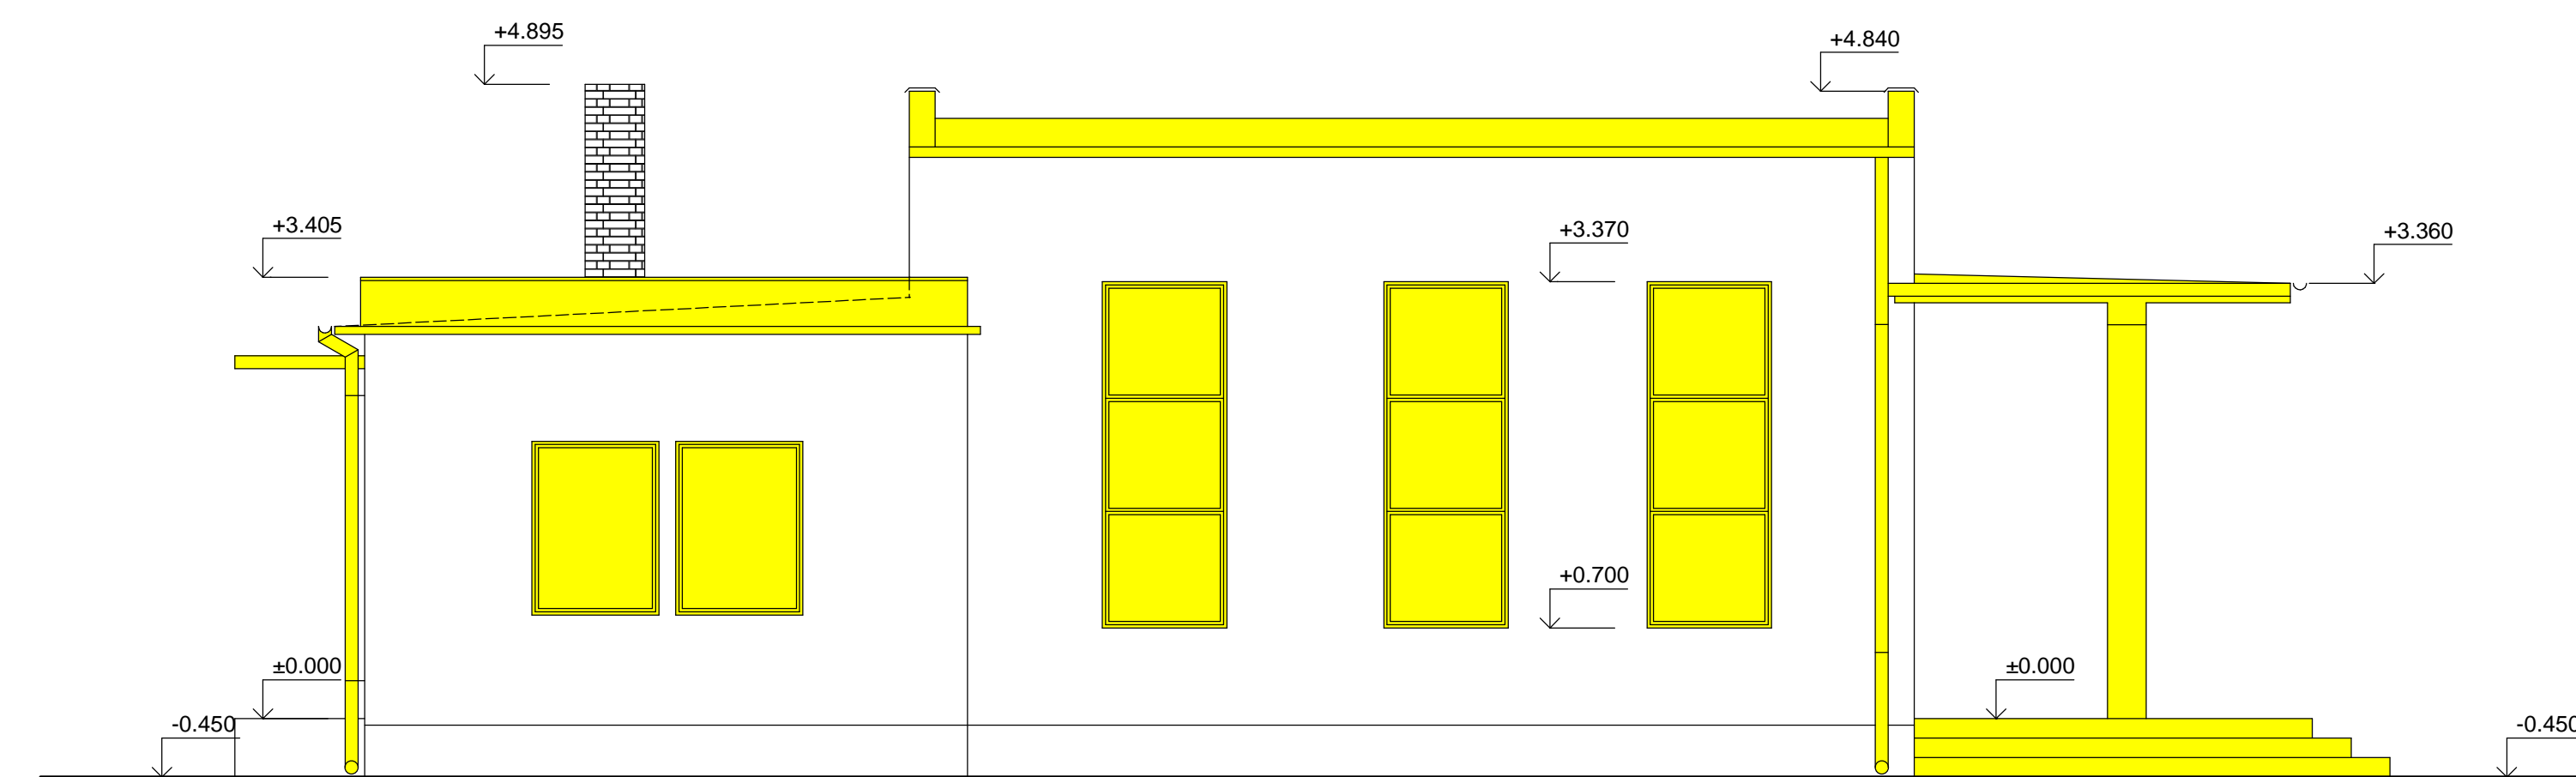

Pohľad zadný búracie práce M=1:50

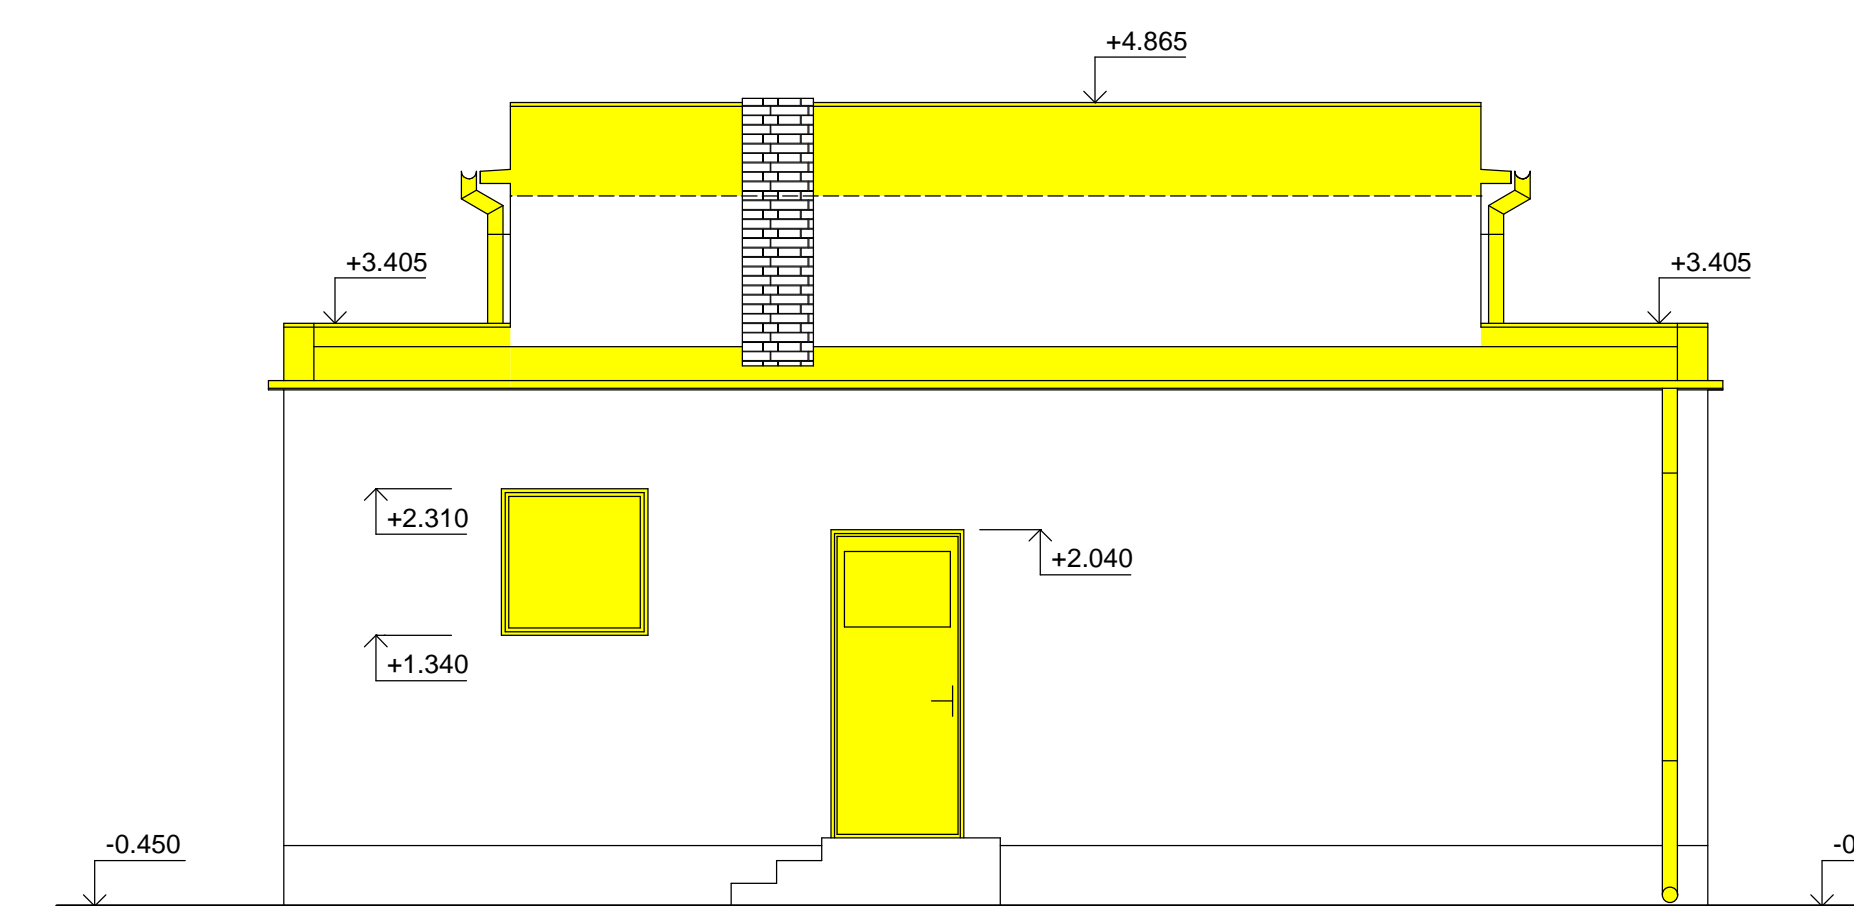

Pečiatka a podpis:

Zod. Projektant: Ing. Monika Horváthová Generálny projektant: NV-Project, s.r.o. Vypracoval: Ing. Ārpád Varga Kreslil: Ing. Ārpád Varga	Rekonštrukcia a zastrešenie domu smútku	Stavebník: Bodza 108, PČ.: 946 16 Obec Bodza Číslo parcely: Kat. územie : Bodza Súp. č.: 97, č. parc.: 1/1, 1/2
NV - Project, s.r.o. Veľkokoblahovská cesta 69/27 929 01 Dunajská Streda www.nv-project.sk office@nv-project.sk	ARCHITEKTÚRA	Stupeň P.D.: PROJEKT NA STAVBNÉ POVOLENIE
	Názov dokumentu: Pohľady búracie práce	Mierka: 1:50 Formát: 10xA4 Číslo Vykř.: A9
		Dát. vydania: December 2015 Jazyk: SR