


RH/RE

Typ "Z", PIP23/20

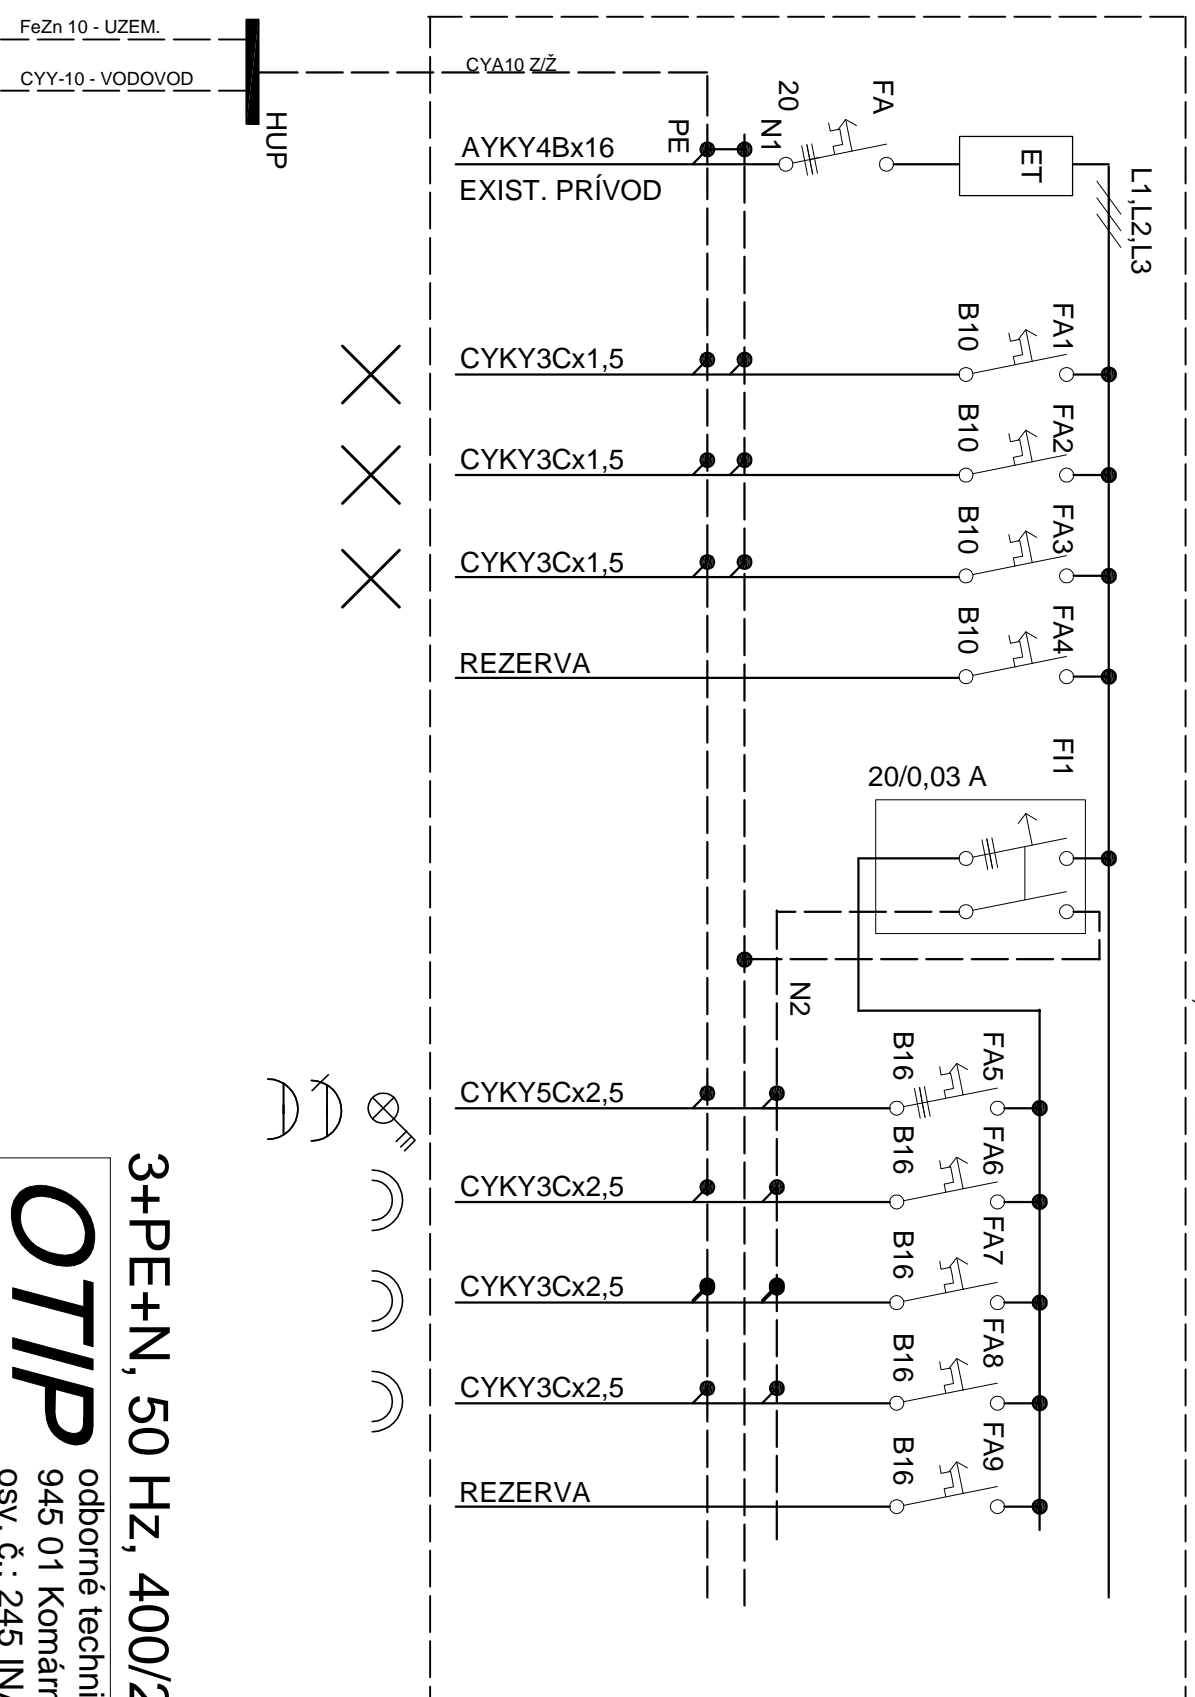

3+PE+N, 50 Hz, 400/230 V, TN-C, TN-S

OTIP odborné technicko-inžinierske práce - Ing. Ollé Tibor
945 01 Komárno, Kapitánova 17/3, tel.: 0908 549 559
osv. č.: 245 INA 1998 EZ P A E2 zo dňa 17.04.1998

Názov akcie **Rekonštrukcia a zastrešenie domu smútku**

Miesto stavby	Kat.ú: Bodza, súp. č. 97, č.p. 1/1	Dátum	2015
Investor	Obec Bodza Bodza 108, PSČ.: 946 16	Mierka	bez
Profesia Časť	Elektroinštalácia Rozvádzač RH/RE	Výkr. č.:	E-4