



Pôdorys prízemia nový stav M=1:50

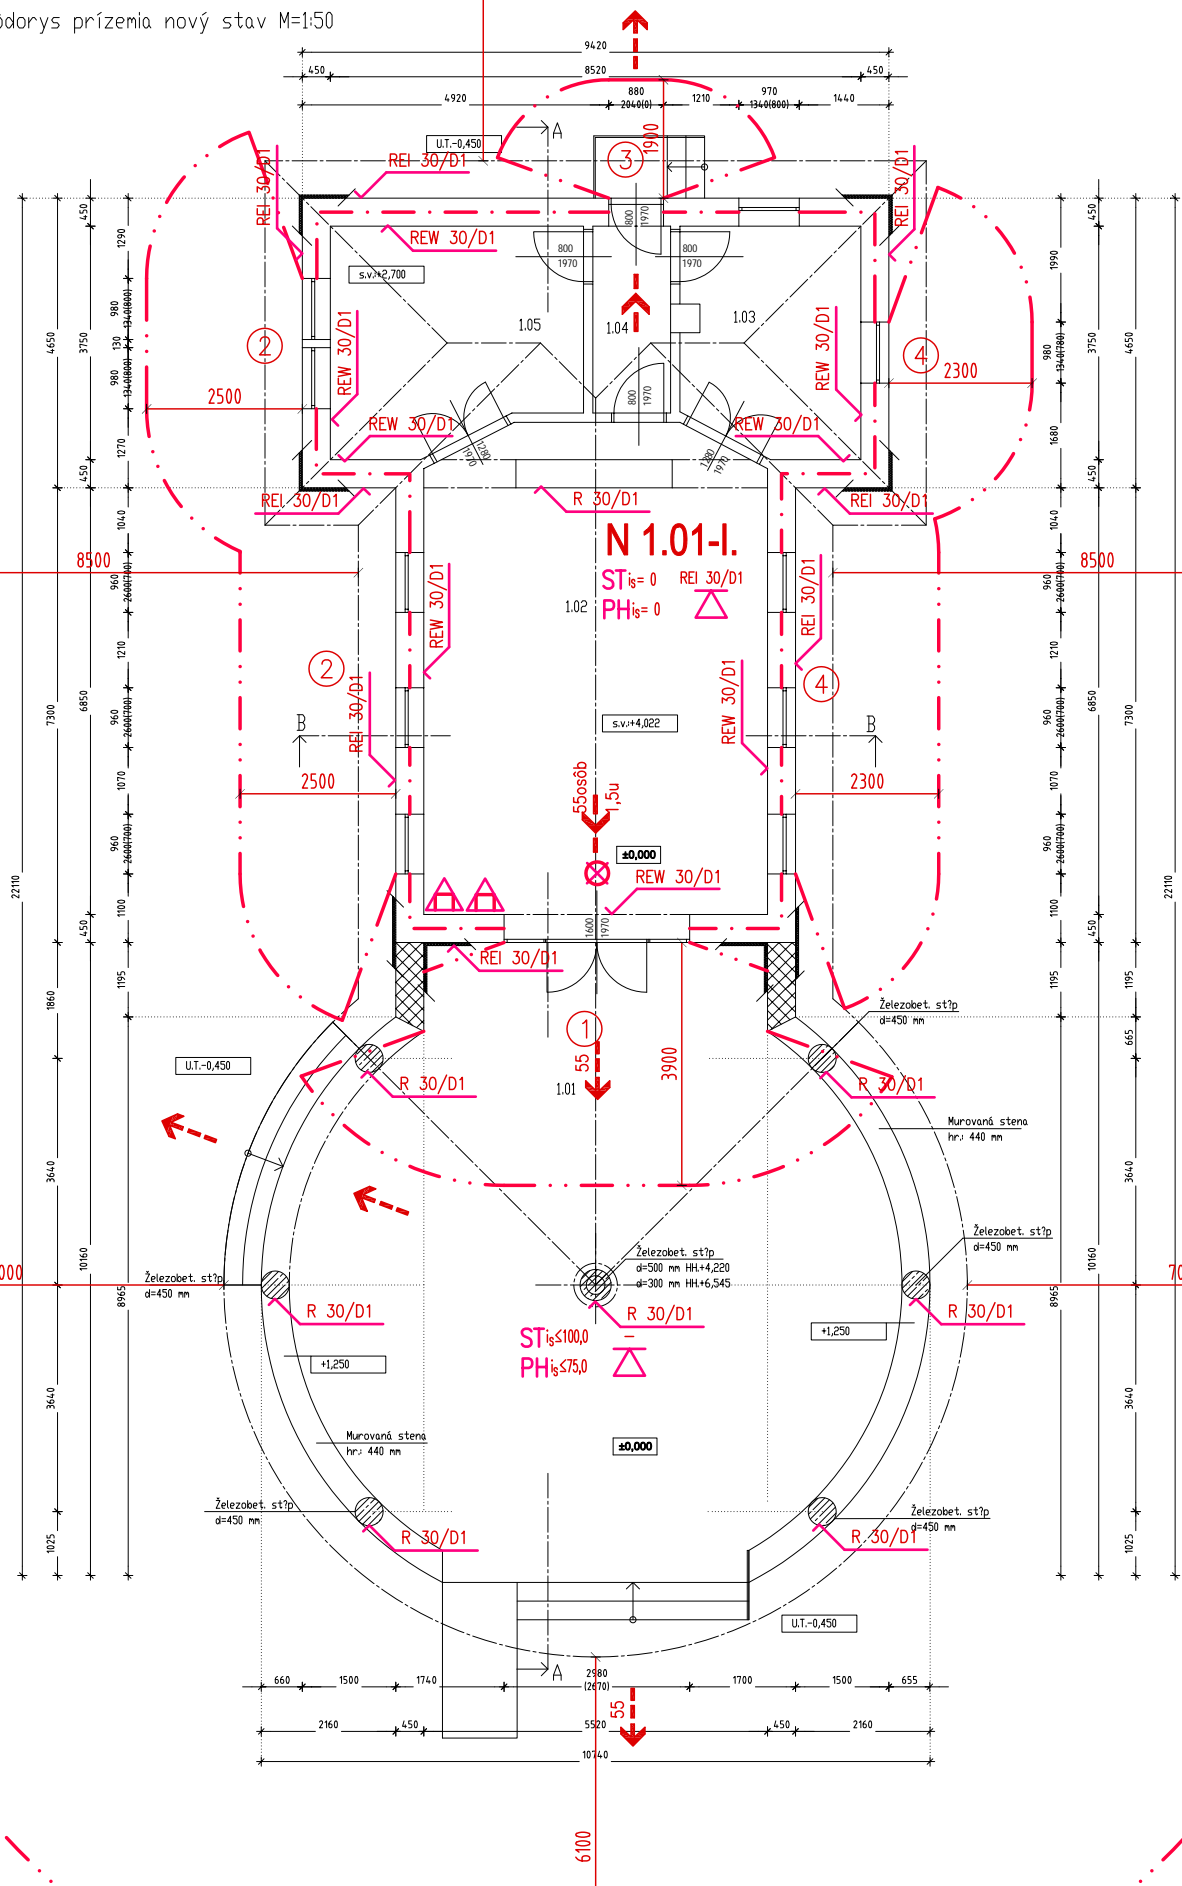

Rez B-B nový stav M=1:50

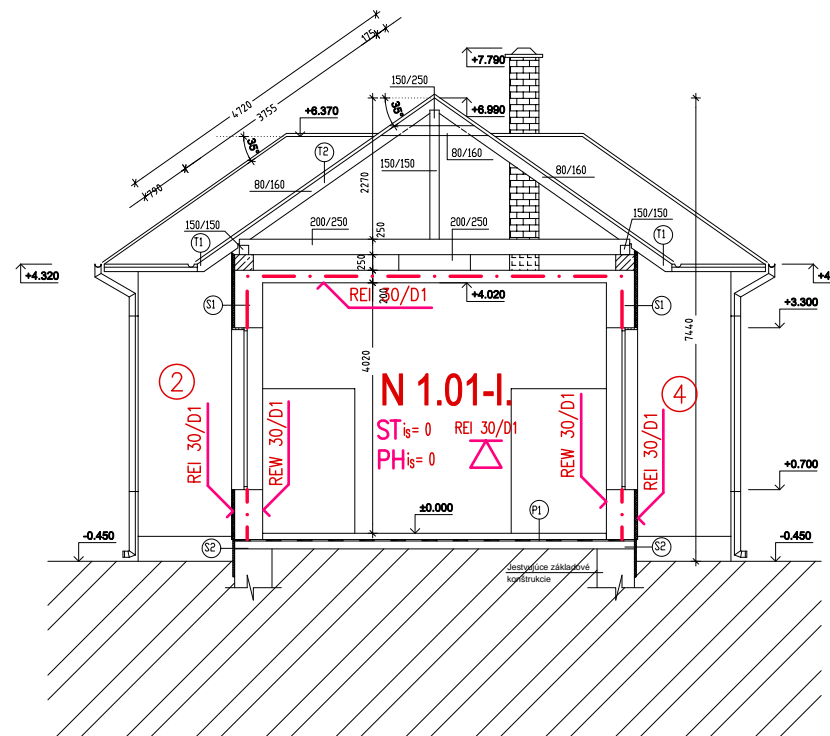

LEGENDA MIESTNOSTI :

Č.	NÁZOV MIESTNOSTI:	PLDCHA:	DZN.	PODLAHA:	SOSEL/LISTA	UPRAVA STROPU:	UPRAVA POUVRCHU STIEN:
1.01	Krytá plocha	82,54	P1	Keramicke Dlazby	Keram.Soket v.60 mm		
1.02	Doradná sieň	42,54	P2	Keramicke Dlazby	Keram.Soket v.60 mm	2x maľba biela	2x maľba biela
1.03	Prípravná miestnosť	10,19	P2	Keramicke Dlazby	Keram.Soket v.60 mm		
1.04	Sklad náradia	3,75	P2	Keramicke Dlazby	Keram.Soket v.60 mm		
1.05	Miestnosť pre kľúza	13,83	P2	Keramicke Dlazby	Keram.Soket v.60 mm		

Zastavaná plocha: 181,72 m<sup>2</sup>

GRAFICKÉ ZNAČENIE :

- JESTVUJUCE KONŠTRUKCIE hr.: 375,250,125 a 150
- NOVÉ KONŠTRUKCIE
- TEPELNA IZOLACIA
- MURIVO Z TEHAL 44 BROŠENÁ 440x247x249, S CELOPLOŠNÝM LEPENÍM
- ZELEZOBETON C 16/20 (B 20)

LEGENDA PROTIPOŽIARNEJ OCHRANY

- N 1.01-I.** Označenie požiarného úseku
- EI 15-180** Požadovaná požiarna odolnosť stropu
- Hranice pož. úseku (pož. deliaca konštrukcia)
- Hranica odstupov požiarného úseku
- 2** Označenie jednotlivých strán stavby
- ST<sub>is</sub> ≤ 100,0** Povrchová úprava steny požiarného úseku (mm/min)
- PH<sub>is</sub> ≤ 75,0** Povrchová úprava podlahy požiarného úseku (mm/min)
- 15-180** Požadovaná požiarna odolnosť stavebnej konštrukcie
- Úniková cesta, označenie smeru
- Úniková cesta, označenie východu
- Núdzové osvetlenie (najmenej 1lux na celej ploche únikovej cesty)
- Práškový prenosný hasiaci prístroj s náplňou 6kg

PROFESIA: PROTIPOŽIARNA OCHRANA

ZODP. PROJEKTANT:	Peter TUMAN	Tuman, s.r.o. Hlavná 47/22
INVESTOR:	Bodza 108, PČ.: 946 16, Obec Bodza	929 01 Dunajská Streda ptuman@gmail.com, 0907 42 48 42
MIESTO:	Kat.územie: Bodza, súp.č.: 97, č.parc.: 1/1, 1/2	Formát: 2 x A4
STAVBA:	Rekonštrukcia zastrešenie domu smútku	Dátum: 12. 2015
DRUH VÝKRESU:	PÔDORYS PRÍZEMIA a REZ B-B	Mierka: 1:125
		Č. výkresu: PO-2