


# Pôdorys prízemnia búracie práce M=1:50

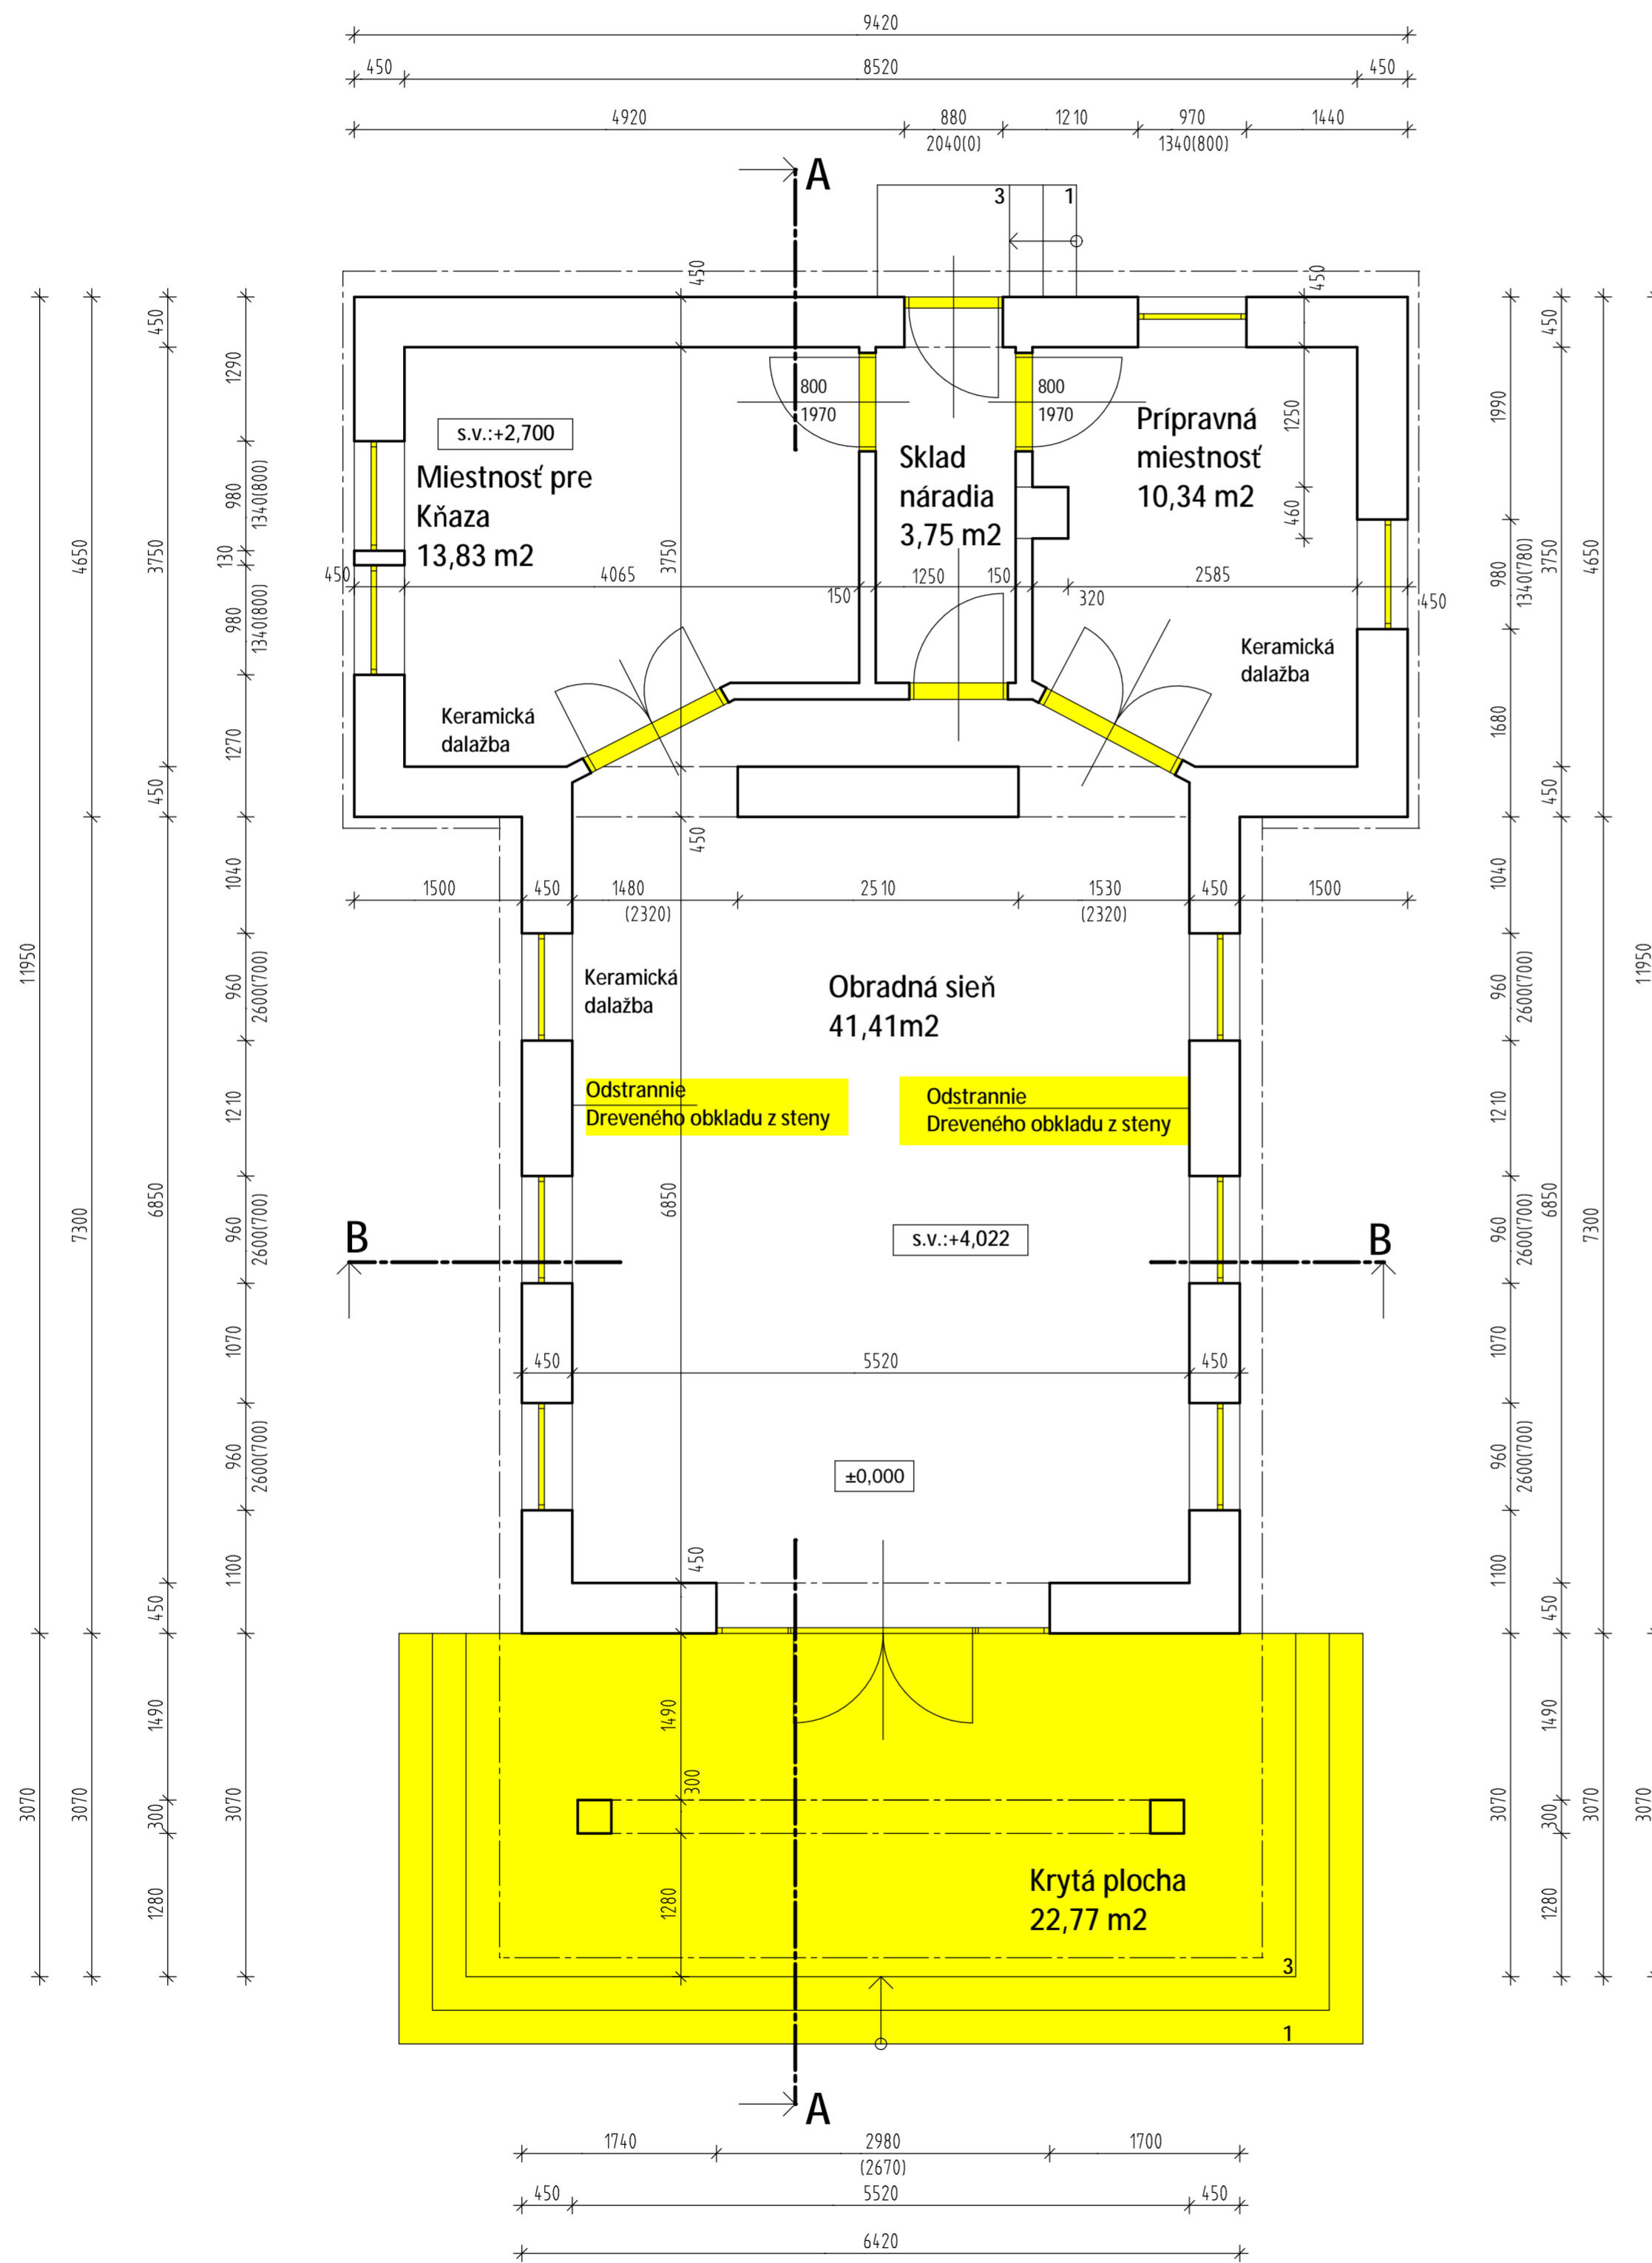


## GRAFICKÉ ZNAČENIE :

Búracie práce

## POZNAMKY :

- KOTOVANA HRUBA STAVBA V MILIMETROCH
- VYSKOVE KOTY V METROCH
- KOTOVANIE NA STAVBE PREVERIT
- NEJASNOSTI HLASIT DOZOROM STAVBY
- ODCHYLKY OHLASIT INVESTOROM A STAVBY VEDUCIM
- STATICKO-KONSTRUKCNE DANOSTI Z STAT.VYKRESOV
- PLATIA VZDY VYKRESY S NOVYMI INDEXAMI
- NAJASNOSTI MEDZI ARHCITEKTONICKYMI.TZB A STATICKYMI VYKRESMI IHNEH HLASIT

Pečiatka a podpis:

Zod.Projektant: <b>Ing.Monika Horváthová</b>	<b>Rekonstrukcia a zastrešenie domu smútku</b>	Stavebník: <b>Bodza 108, PČ.: 946 16</b>
Generálny projektant: <b>NV-Project, s.r.o.</b>		Obec Bodza
Vypracoval: <b>Ing.Árpád Varga</b>	ARCHITEKTÚRA	Číslo parcely: <b>Kat.územie : Bodza</b>
Kreslil: <b>Ing.Árpád Varga</b>		Súp.č.: <b>97,č.parc.: 1/1, 1/2</b>
NV - Project, s.r.o. Veľkobláhovská cesta 69/27 929 01 Dunajská Streda www.nv-project.sk office@nv-project.sk	<b>PROJEKT NA STAVBNÉ POVOLENIE</b>	Stupeň P.D.:
		Projekť: <b>PROJEKT NA STAVBNÉ POVOLENIE</b>
Názov dokumentu: <b>Pôdorys prízemnia búracie práce</b>	Mierka: 1:50	Číslo Vykr.: <b>A6</b>
	Formát: <b>6xA4</b>	Dát.Vydania: <b>December 2015</b>
	Jazyk: <b>SR</b>	